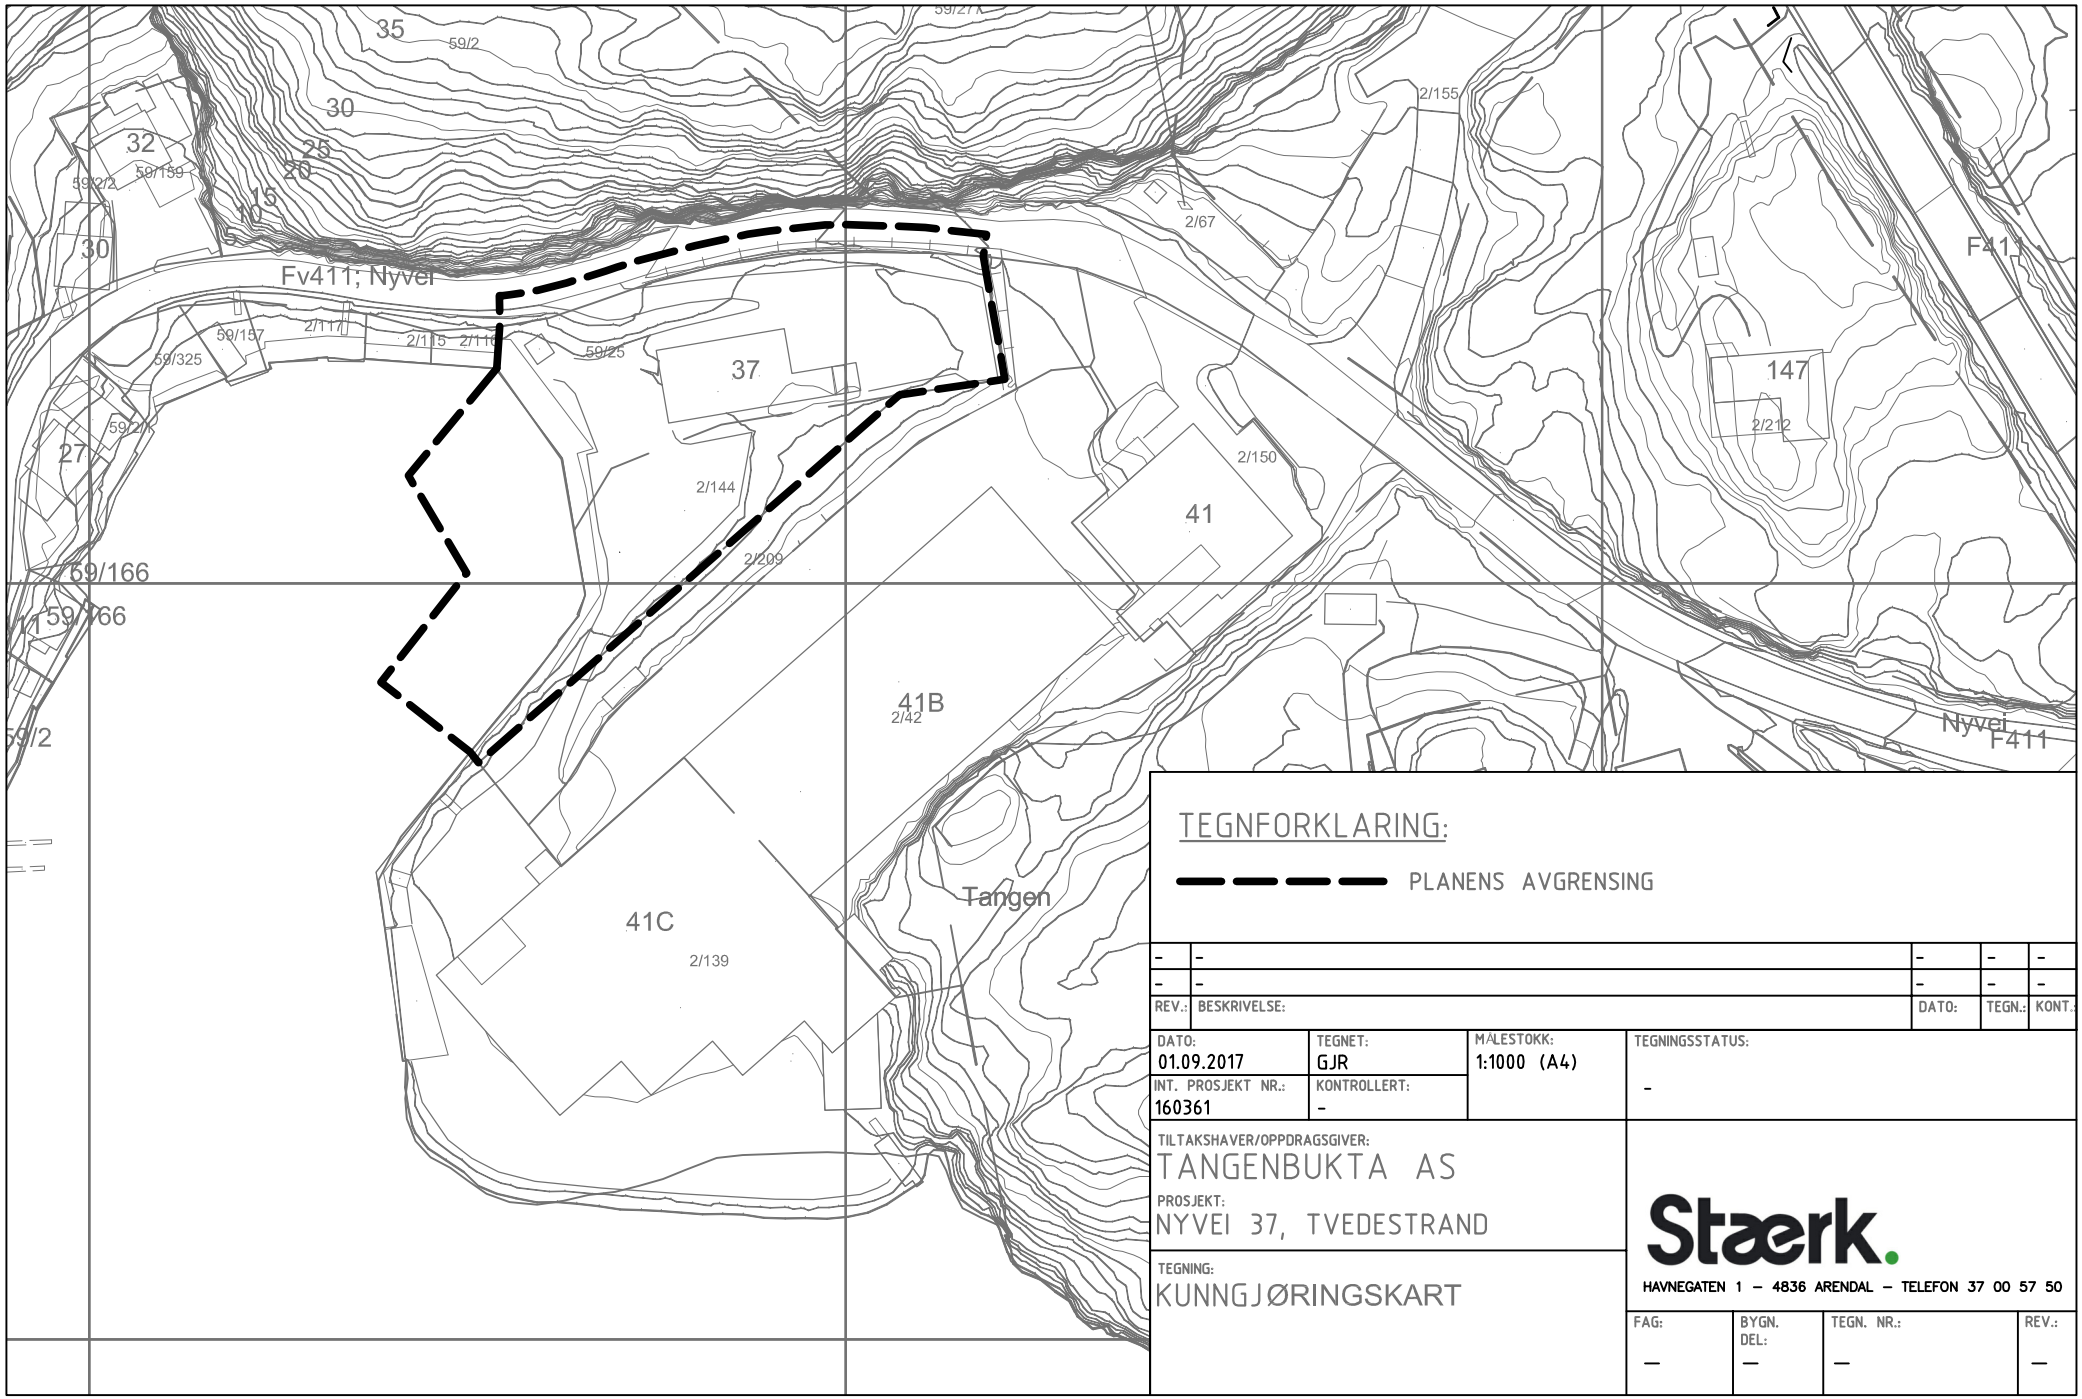

TEGNFORKLARING:

PLANENS AVGRENSING

REV.:	BESKRIVELSE:	DATO:	TEGN.:	KONT.:
-	-	-	-	-
-	-	-	-	-

DATO:	TEGNET:	MÅLESTOKK:	TEGNINGSSTATUS:
01.09.2017	GJR	1:1000 (A4)	-
INT. PROSJEKT NR.: 160361	KONTROLLERT: -		

TILTAKSHAVER/OPPDRAGSGIVER:
TANGENBUKTA AS

PROSJEKT:
NYVEI 37, TVEDESTRAND

TEGNING:
KUNNGJØRINGSKART

Stærk.
HAVNEGATEN 1 – 4836 ARENDAL – TELEFON 37 00 57 50

FAG:	BYGN. DEL:	TEGN. NR.:	REV.:
–	–	–	–